



dispozice **3+kk** | podlahová plocha **75,1 m²** | **2. podlaží**

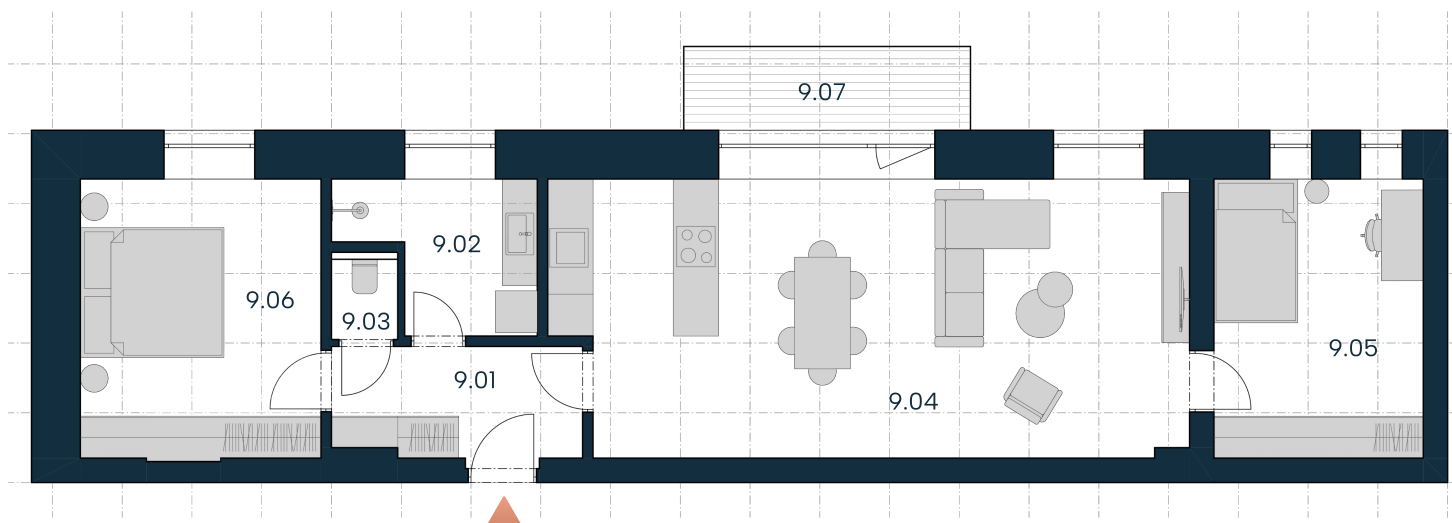

ozn.	účel místnosti	plocha m ²
9.01	zádveří	5,8
9.02	koupelna	5,2
9.03	wc	1,2
9.04	obývací pokoj + kk	36,8
9.05	pokoj	12,2
9.06	ložnice	13,9
Podlahová plocha		75,1
9.07	balkon	5,5

PŮDORYS PODLAŽÍ

Umístění bytu na patře

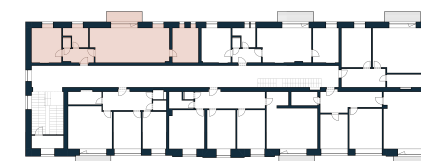

00PublikaceRevize 0.00 128 100

Podlahová plocha bytu podle nařízení vlády č. 366/2013 Sb. zahrnuje celkovou plochu všech místností bytu, včetně ploch pod nosnými i nenosnými zdmi, přízdívkami a jádry (dále označovanými jako svislé konstrukce). Jedná se o plochu vymezenou obvodovými zdmi bytu. Plochy jednotlivých místností jsou pouze orientační. Vybavení zařízení v plánech bytů (například nábytek, kuchyňská linka, elektrické spotřebiče apod.) není součástí dodávky. Rozsah dodávky je specifikován ve standardu. Developer si vyhrazuje právo na změny.