


dispozice **3+kk** | podlahová plocha **62,3 m²** | **2. podlaží**


ozn.	účel místnosti	plocha m ²
11.01	zádveří	5,5
11.02	koupelna	4,7
11.03	wc	1,2
11.04	obývací pokoj + kk	25,2
11.05	pokoj	12,1
11.06	ložnice	13,6
Podlahová plocha		62,3
11.07	balkon	5,5

PŮDORYS PODLAŽÍ

Umístění bytu na patře

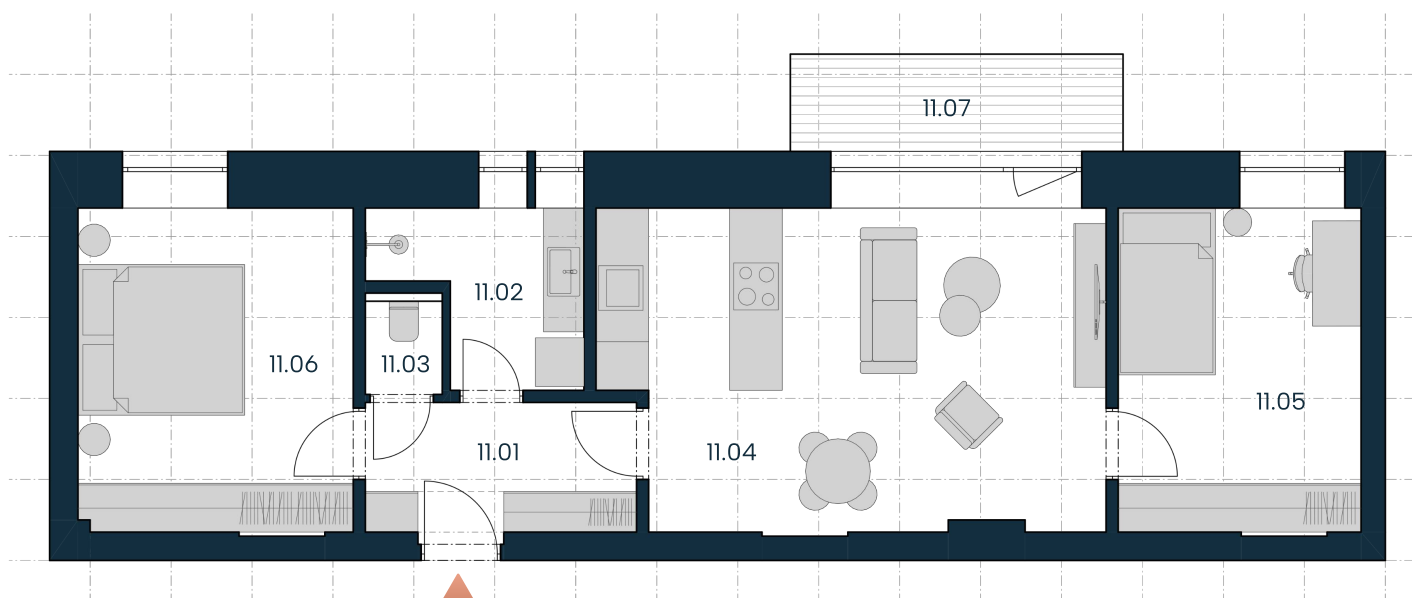

Podlahová plocha bytu podle nařízení vlády č. 366/2013 Sb. zahrnuje celkovou plochu všech místností bytu, včetně ploch pod nosnými i nenosnými zdmi, přízdívkami a jádry (dále označovanými jako svislé konstrukce). Jedná se o plochu vymezenou obvodovými zdmi bytu. Plochy jednotlivých místností jsou pouze orientační. Vyobrazené zařízení v plánech bytů (například nábytek, kuchyňská linka, elektrické spotřebiče apod.) není součástí dodávky. Rozsah dodávky je specifikován ve standardu. Developer si vyhrazuje právo na změny.