


dispozice **4+kk** | podlahová plocha **103,5 m²** | **2. podlaží**

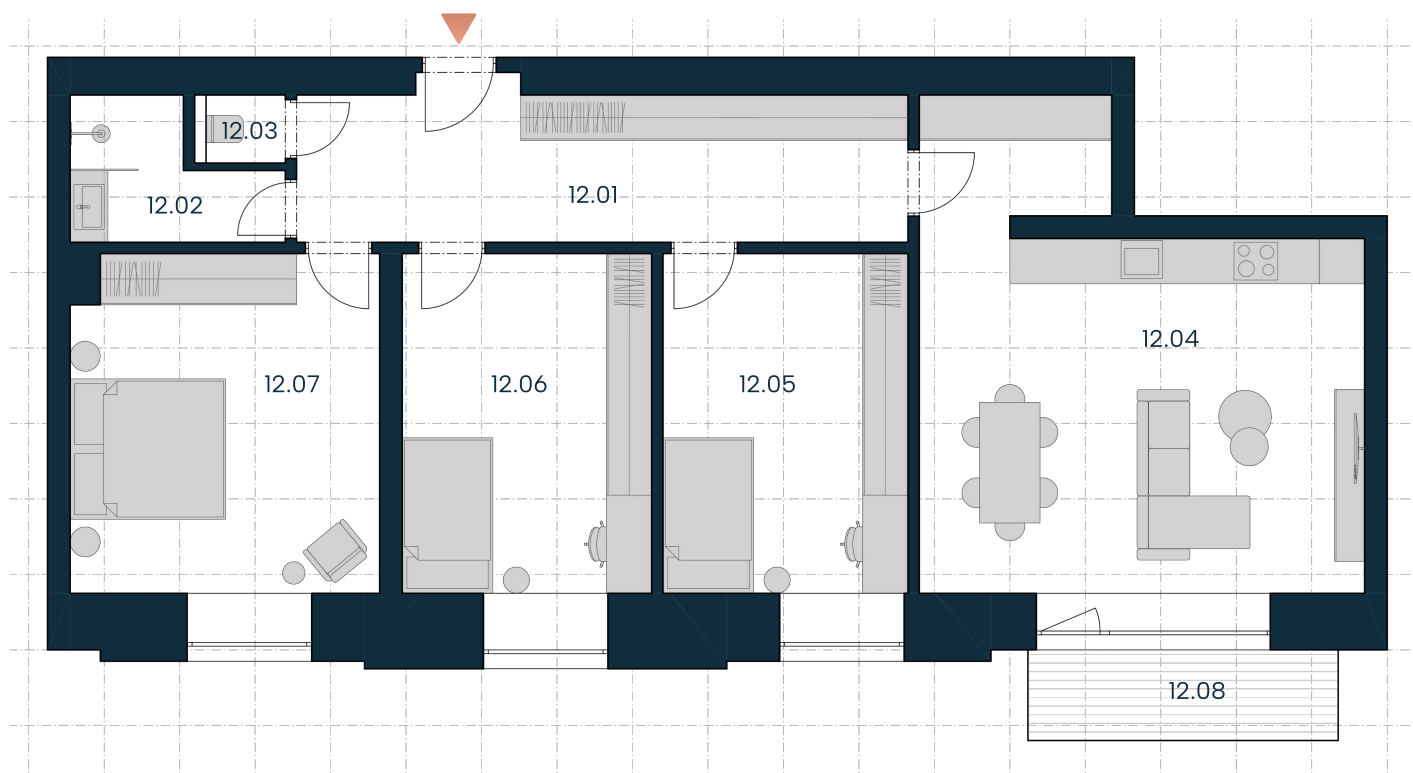


ozn.	účel místnosti	plocha m ²
12.01	zádveří	16,2
12.02	koupelna	4,2
12.03	wc	1,1
12.04	obývací pokoj + kk	34,3
12.05	pokoj	14,6
12.06	pokoj	14,9
12.07	ložnice	18,2

Podlahová plocha 103,5

12.08	balkon	5,7
-------	--------	-----

PŮDORYS PODLAŽÍ

Umístění bytu na patře

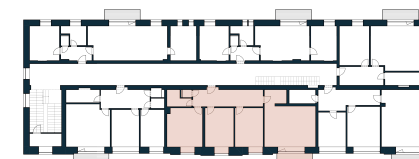

Podlahová plocha bytu podle nařízení vlády č. 366/2013 Sb. zahrnuje celkovou plochu všech místností bytu, včetně ploch pod nosnými i nenosnými zdmi, přízdívkami a jádry (dále označovanými jako svislé konstrukce). Jedná se o plochu vymezenou obvodovými zdmi bytu. Plochy jednotlivých místností jsou pouze orientační. Vyobrazené zařízení v plánech bytů (například nábytek, kuchyňská linka, elektrické spotřebiče apod.) není součástí dodávky. Rozsah dodávky je specifikován ve standardu. Developer si vyhrazuje právo na změny.